


Ahılı Mahallesi

Tesisi planlanan ve aşağıda detayları yer alan Enerji Nakil Hattı için **Acele Kamulaştırma Kararı** verilmiş olup, Kırıkkale Asliye Hukuk Mahkemelerince belirlenen bedeller **Vakıflar Bankası Kırıkkale Şubesine** yatırılmıştır.

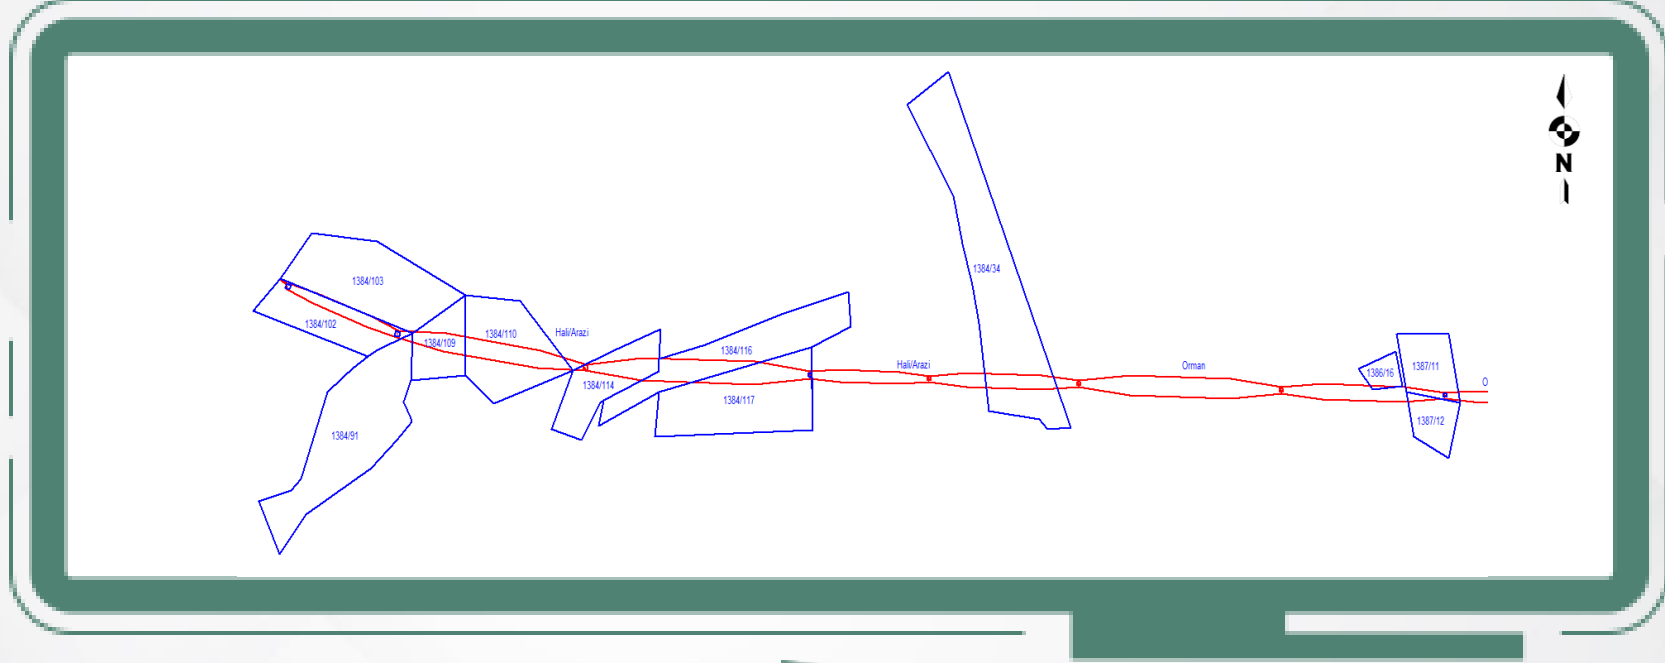

**KIRIKKALE DM- BALIŞEYH DM ENERJİ NAKİL HATTI
KAMULAŞTIRMA PROJESİ KAMULAŞTIRILMASINDA
KAMU YARARI BULUNAN TAŞINMAZLAR LİSTESİ**

İLİ	İLÇESİ	MAHALLESİ	ADA NO	PARSEL NO
KIRIKKALE	MERKEZ	AHILI	1387	11, 12, 16, 34, 91, 102, 103, 109, 110, 116, 117

BEDELLERİN ALINABİLMESİ İÇİN:


- 1) Kırıkkale Asliye Hukuk Mahkeme Kaleminden Belge Alınması,
- 2) Takyıdatlı Tapu Kaydı,
- 3) Kimlik Belgesi,

ile **Vakıflar Bankası Kırıkkale Şubesine** başvuru yapılması gerekmektedir.

Not: Yaşanabilecek olası aksaklıklarda iletişim için, **186 Çağrı Merkezi** ile iletişime geçilebilir.

Yuva Mahallesi

Tesisi planlanan ve aşağıda detayları yer alan Enerji Nakil Hattı için **Acele Kamulaştırma Kararı** verilmiş olup, Kırıkkale Asliye Hukuk Mahkemelerince belirlenen bedeller **Vakıflar Bankası Kırıkkale Şubesine** yatırılmıştır.

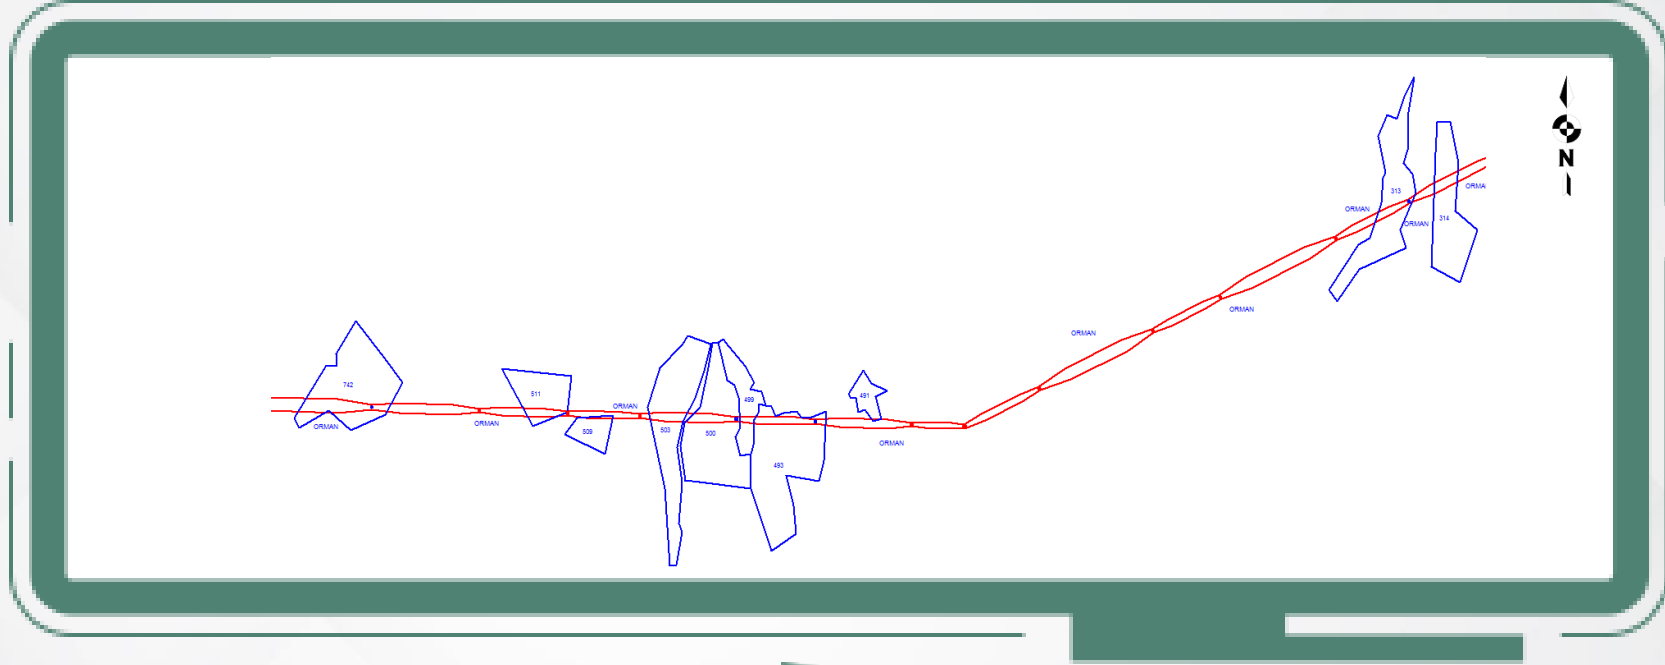

KIRIKKALE DM- BALIŞEYH DM ENERJİ NAKİL HATTI KAMULAŞTIRMA PROJESİ KAMULAŞTIRILMASINDA KAMU YARARI BULUNAN TAŞINMAZLAR LİSTESİ				
İLİ	İLÇESİ	MAHALLESİ	ADA NO	PARSEL NO
KIRIKKALE	MERKEZ	YUVA	0	313, 314, 491, 493, 499, 500, 503, 509, 511, 742

BEDELLERİN ALINABİLMESİ İÇİN:


- 1) Kırıkkale Asliye Hukuk Mahkeme Kaleminden Belge Alınması,
- 2) Takyidatlı Tapu Kaydı,
- 3) Kimlik Belgesi,

ile **Vakıflar Bankası Kırıkkale Şubesine** başvuru yapılması gerekmektedir.

Not: Yaşanabilecek olası aksaklıklarda iletişim için, **186 Çağrı Merkezi** ile iletişime geçilebilir.

Çullu Köyü

Tesisi planlanan ve aşağıda detayları yer alan Enerji Nakil Hattı için **Acele Kamulaştırma Kararı** verilmiş olup, Kırıkkale Asliye Hukuk Mahkemelerince belirlenen bedeller **Vakıflar Bankası Kırıkkale Şubesine** yatırılmıştır.

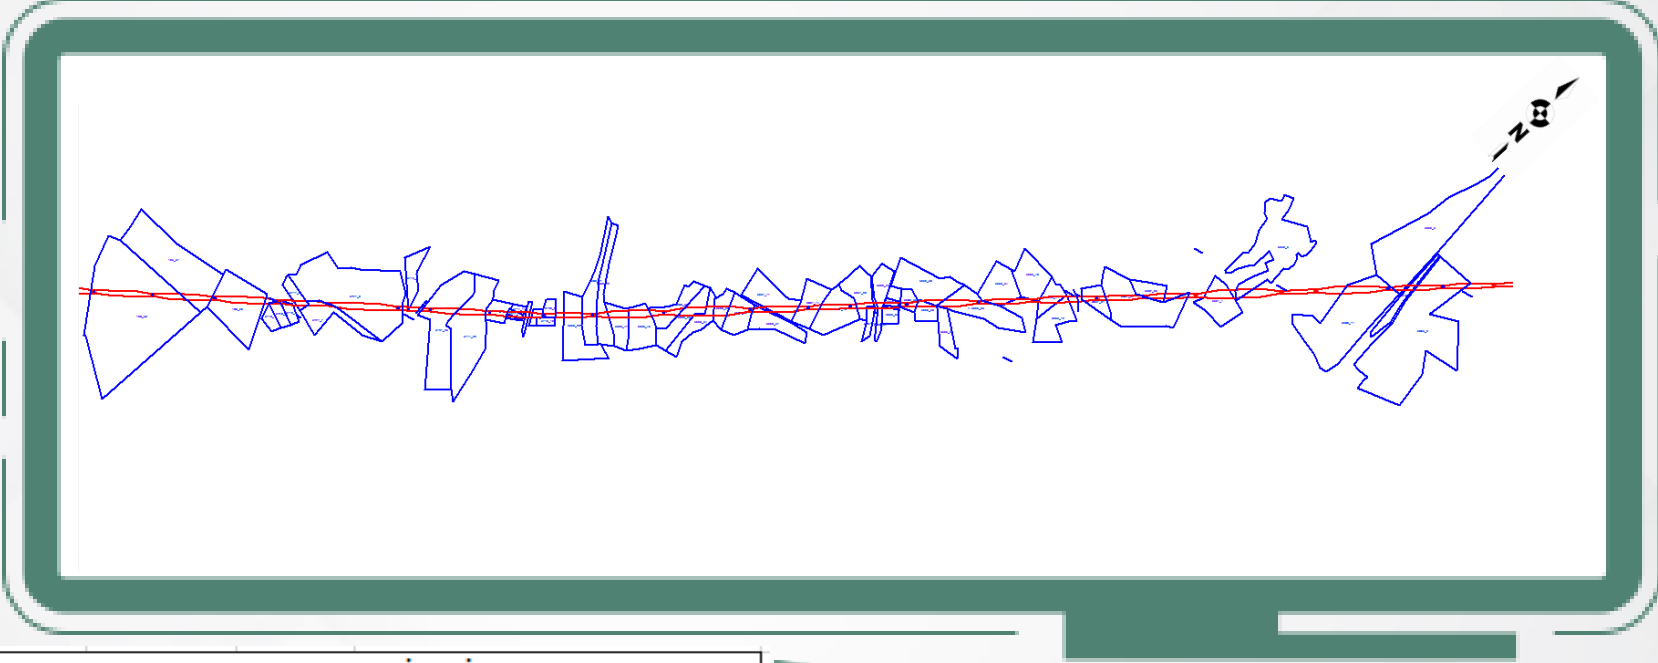

KIRIKKALE DM- BALIŞEYH DM ENERJİ NAKİL HATTI KAMULAŞTIRMA PROJESİ KAMULAŞTIRILMASINDA KAMU YARARI BULUNAN TAŞINMAZLAR LİSTESİ				
İLİ	İLÇESİ	MAHALLESİ	ADA NO	PARSEL NO
KIRIKKALE	MERKEZ	ÇULLU	193	36, 37, 38
			5718	1, 2, 3
			5717	6, 7, 9
			5713	1
			5711	7, 11, 12, 13, 15, 22, 23
			5710	8, 9, 10
			5668	20, 21, 22, 31, 33, 34, 35, 36, 37, 46, 47
			5667	11, 14, 15, 19, 20
			5666	10, 11, 12, 33, 34, 39, 51, 54, 55, 56, 58, 63, 64
			5657	91, 92, 93
			5661	1
			5660	5, 11
			5640	1
			5663	2

BEDELLERİN ALINABİLMESİ İÇİN;


- 1) Kırıkkale Asliye Hukuk Mahkeme Kaleminden Belge Alınması,
- 2) Takyıdatlı Tapu Kaydı,
- 3) Kimlik Belgesi,

ile **Vakıflar Bankası Kırıkkale Şubesine** başvuru yapılması gerekmektedir.

Not: Yaşanabilecek olası aksaklıklarda iletişim için, **186 Çağrı Merkezi** ile iletişime geçilebilir.

Aşağı Mahmutlar Köyü

Tesis planlanan ve aşağıda detayları yer alan Enerji Nakil Hattı için **Acele Kamulaştırma Kararı** verilmiş olup, Kırıkkale Asliye Hukuk Mahkemelerince belirlenen bedeller **Vakıflar Bankası Kırıkkale Şubesine** yatırılmıştır.

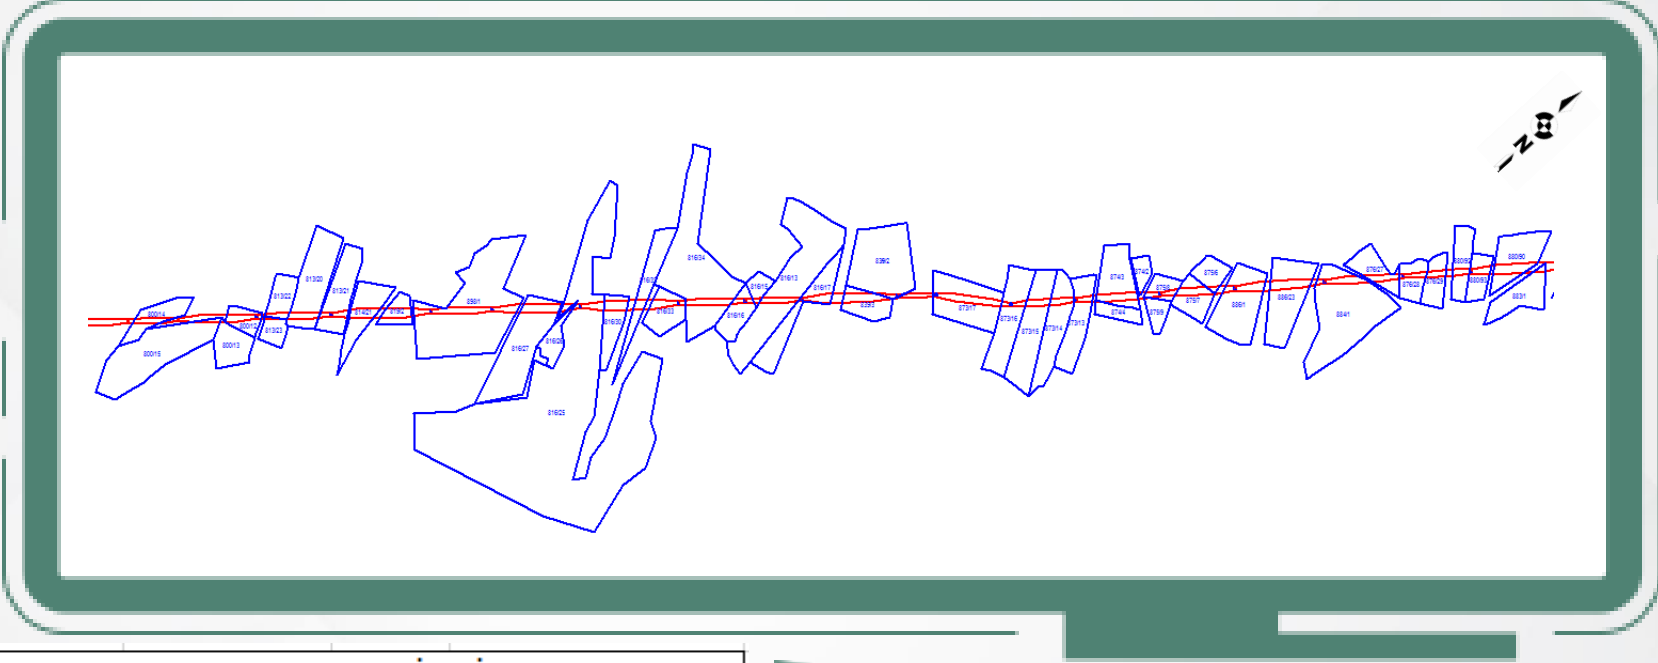

KIRIKKALE DM- BALIŞEYH DM ENERJİ NAKİL HATTI KAMULAŞTIRMA PROJESİ KAMULAŞTIRILMASINDA KAMU YARARI BULUNAN TAŞINMAZLAR LİSTESİ				
İLİ	İLÇESİ	KÖYÜ	ADA NO	PARSEL NO
KIRIKKALE	MERKEZ	AŞAĞI MAHMUTLAR	800	13, 14, 15
			813	20, 21, 22, 23
			814	21
			819	2
			816	13, 15, 16, 17, 27, 30, 32, 33
			839	2, 3
			873	13, 14, 15, 16, 17
			874	2, 3, 4
			875	6, 7, 8, 9
			886	1, 23
			884	1
			876	27, 28, 29
			880	90, 92, 93
			883	1

BEDELLERİN ALINABİLMESİ İÇİN:


- 1) Kırıkkale Asliye Hukuk Mahkeme Kaleminden Belge Alınması,
- 2) Takyıdatlı Tapu Kaydı,
- 3) Kimlik Belgesi,

ile **Vakıflar Bankası Kırıkkale Şubesine** başvuru yapılması gerekmektedir.

Not: Yaşanabilecek olası aksaklıklarda iletişim için, **186 Çağrı Merkezi** ile iletişime geçilebilir.

Yukarı Mahmutlar Köyü

Tesi planlanan ve aşağıda detayları yer alan Enerji Nakil Hattı için **Acele Kamulaştırma Kararı** verilmiş olup, Kırıkkale Asliye Hukuk Mahkemelerince belirlenen bedeller **Vakıflar Bankası Kırıkkale Şubesine** yatırılmıştır.

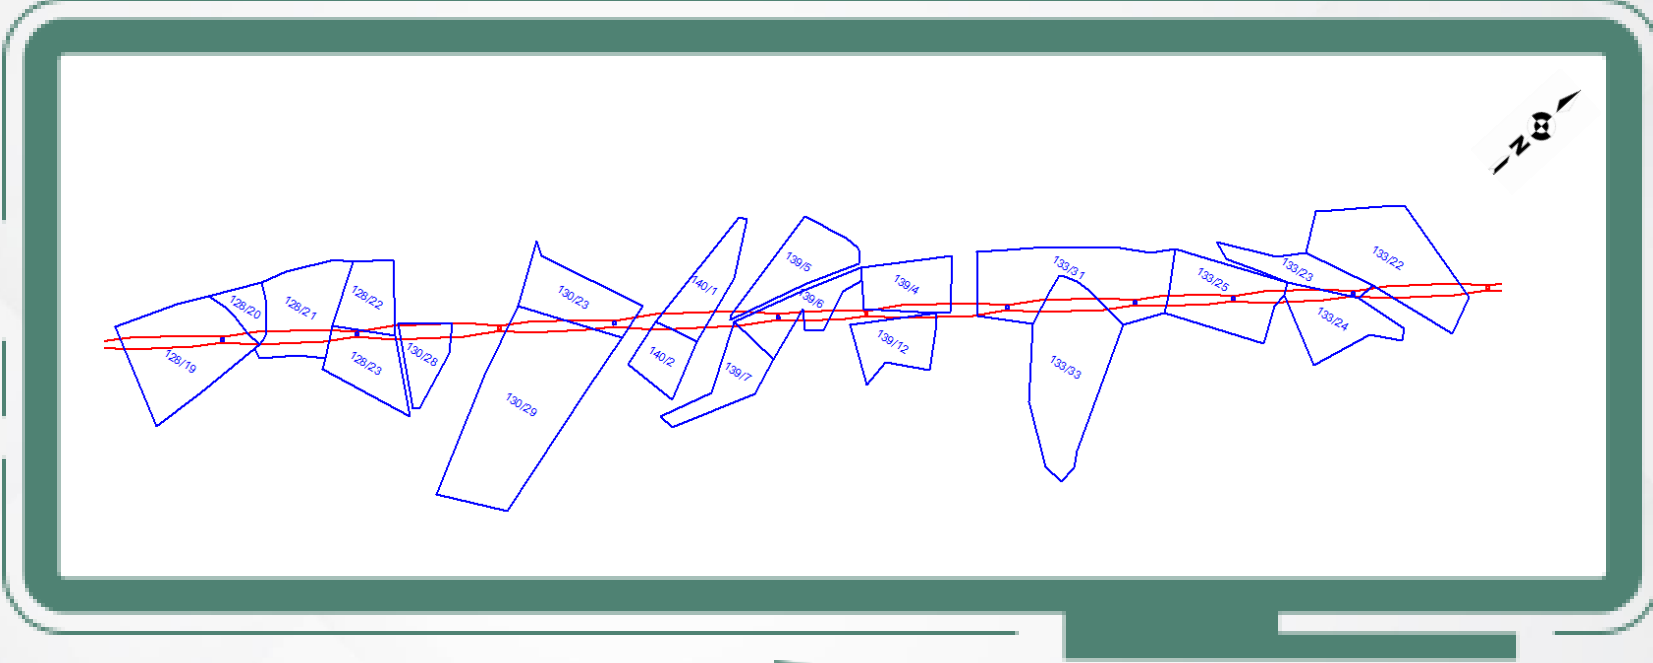

KIRIKKALE DM- BALIŞEYH DM ENERJİ NAKİL HATTI KAMULAŞTIRMA PROJESİ KAMULAŞTIRILMASINDA KAMU YARARI BULUNAN TAŞINMAZLAR LİSTESİ				
İLİ	İLÇESİ	KÖYÜ	ADA NO	PARSEL NO
KIRIKKALE	MERKEZ	YUKARI MAHMUTLAR	128	19, 20, 21, 22, 23
			130	23, 28, 29
			140	1, 2
			139	4, 5, 6, 7
			133	22, 23, 24, 25, 31, 33

BEDELLERİN ALINABİLMESİ İÇİN:

- 1) Kırıkkale Asliye Hukuk Mahkeme Kaleminden Belge Alınması,
- 2) Takyıdatlı Tapu Kaydı,
- 3) Kimlik Belgesi,

ile **Vakıflar Bankası Kırıkkale Şubesine** başvuru yapılması gerekmektedir.

Not: Yaşanabilecek olası aksaklıklarda iletişim için, **186 Çağrı Merkezi** ile iletişime geçilebilir.