


ÇALIŞ MAHALLESİ

Tesisi planlanan ve aşağıda detayları yer alan Enerji Nakil Hattı için **Acele Kamulaştırma Kararı** verilmiş olup, Haymana Asliye Hukuk Mahkemesince belirlenen bedeller **Ziraat Bankası Haymana Şubesine** yatırılmıştır.

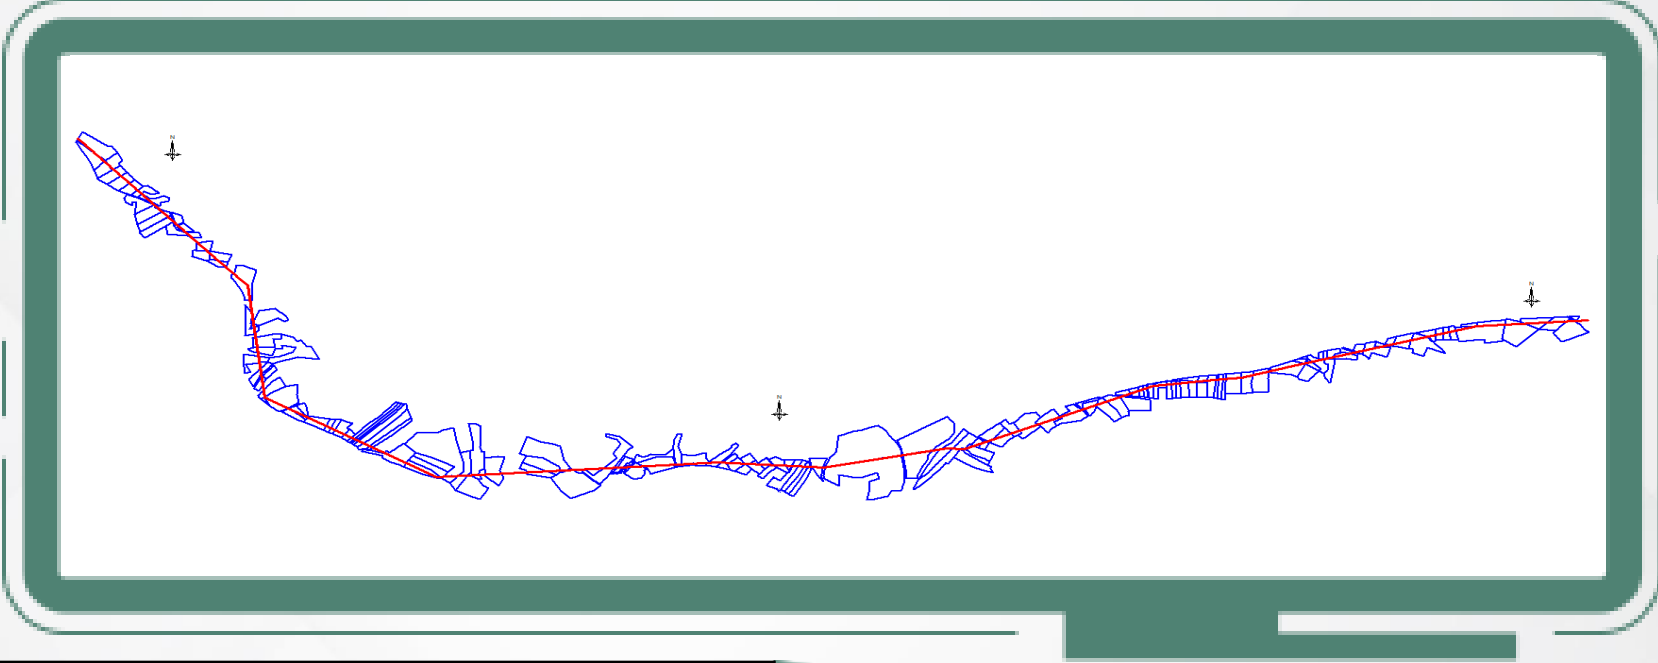

ÇİMŞİT DM-HAYMANA DM ENH PROJESİ

KAMULAŞTIRILMASINDA KAMU YARARI BULUNAN TAŞINMAZLAR LİSTESİ

İLİ	İLÇESİ	MAHALLE	ADA NO	PARSEL NO
ANKARA	HAYMANA	ÇALIŞ	0	88, 90, 109, 193, 194, 195, 199, 200, 201, 202, 208, 209, 210, 211, 212, 213, 218, 237, 239, 242, 243, 245, 248, 254, 256, 277, 278, 279, 280, 282, 292, 293, 296, 298, 299, 300, 301, 302, 303, 304, 1358, 1526, 1534, 1539, 1612, 1613, 1633, 1741, 1742, 1744, 1745, 1746, 2007, 2074, 2080, 2081, 2152, 2153, 2154, 2155, 2158, 2374, 2375, 2377, 2379, 2380, 2382, 2385, 2403, 2404, 2405, 2559, 2560, 2561, 2676, 2677, 3727, 3728, 3802, 3803, 3818, 3892, 3900, 3905, 3906, 3910, 3917, 3919, 3926, 3928, 3931, 3933, 3943, 3944, 3947, 3951, 3952, 3958, 3960, 3965, 3968, 3971, 3974, 3985, 3993, 3996, 3999, 4002, 4011, 4026, 4053, 4057, 4062, 4067, 4084, 4087, 4093, 4095, 4102, 4105, 4108, 4110, 4012, 4014, 4118, 4121, 4129, 4165, 4167, 4181, 4194, 4196, 4199, 4252, 4254, 4257, 4259, 4264, 4267, 4268, 4269, 4304, 4306, 4339

BEDELLERİN ALINABİLMESİ İÇİN;


- 1) Haymana Asliye Hukuk Mahkeme Kaleminden Belge Alınması,
- 2) Takyıdatlı Tapu Kaydı,
- 3) Kimlik Belgesi,

ile **Ziraat Bankası Haymana Şubesine** başvuru yapılması gerekmektedir.

Not: Yaşanabilecek olası aksaklıklarda iletişim için, **186 Çağrı Merkezi** ile iletişime geçilebilir.

KADIKÖY MAHALLESİ

Tesis planlanan ve aşağıda detayları yer alan Enerji Nakil Hattı için **Acele Kamulaştırma Kararı** verilmiş olup, Haymana Asliye Hukuk Mahkemesince belirlenen bedeller **Ziraat Bankası Haymana Şubesine** yatırılmıştır.

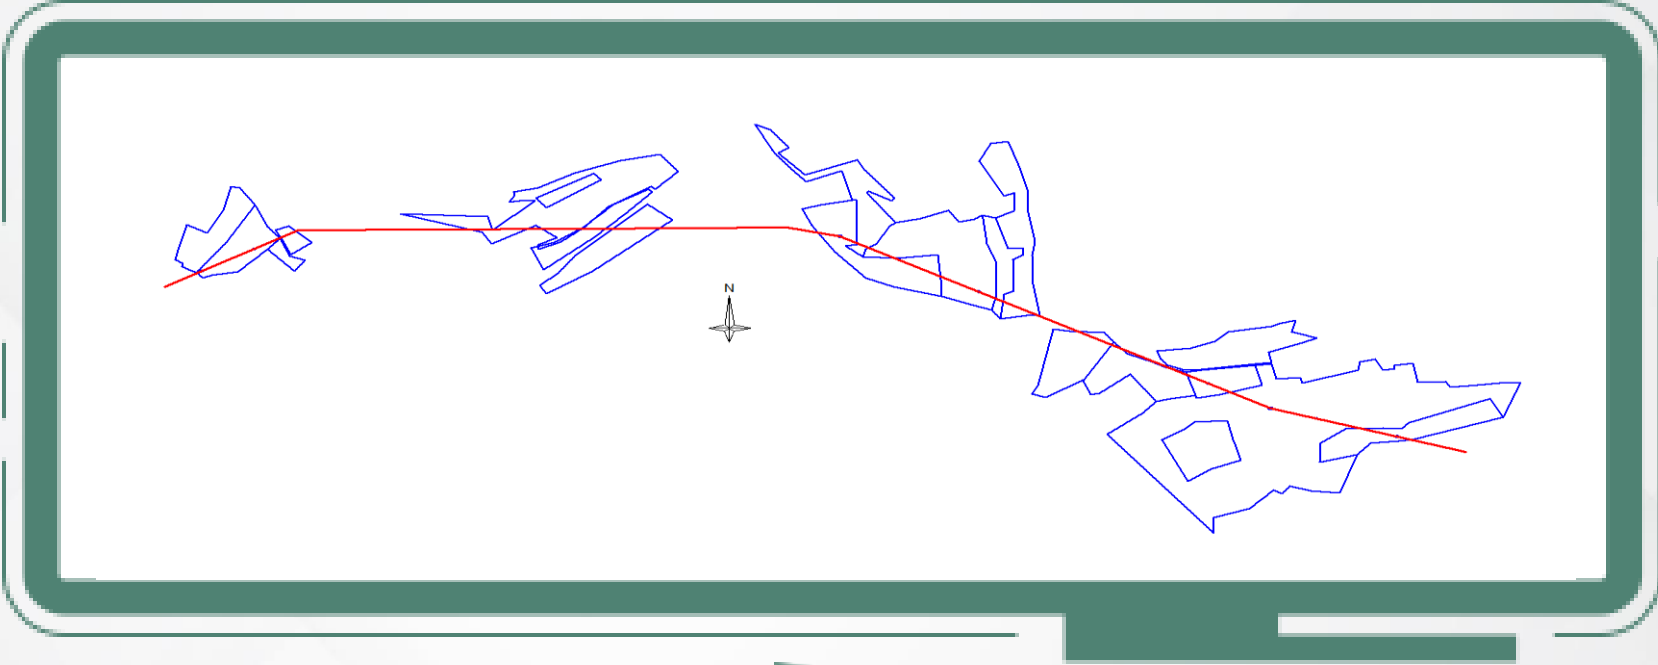

ÇİMŞİT DM-HAYMANA DM ENH PROJESİ

KAMULAŞTIRILMASINDA KAMU YARARI BULUNAN TAŞINMAZLAR LİSTESİ

İLİ	İLÇESİ	MAHALLE	ADA NO	PARSEL NO
ANKARA	HAYMANA	KADIKÖY	0	242, 245, 250, 257, 262, 343, 352, 353, 354, 356, 357, 1315, 1316, 1397, 1456

BEDELLERİN ALINABİLMESİ İÇİN:

- 1) Haymana Asliye Hukuk Mahkeme Kaleminden Belge Alınması,
- 2) Takyidatlı Tapu Kaydı,
- 3) Kimlik Belgesi,


ile **Ziraat Bankası Haymana Şubesine** başvuru yapılması gerekmektedir.

Not: Yaşanabilecek olası aksaklıklarda iletişim için, **186 Çağrı Merkezi** ile iletişime geçilebilir.

KAMULAŞTIRMA DUYURUSU

KARAHOCA MAHALLESİ

Tesis planlanan ve aşağıda detayları yer alan Enerji Nakil Hattı için **Acele Kamulaştırma Kararı** verilmiş olup, Haymana Asliye Hukuk Mahkemesince belirlenen bedeller **Ziraat Bankası Haymana Şubesine** yatırılmıştır.

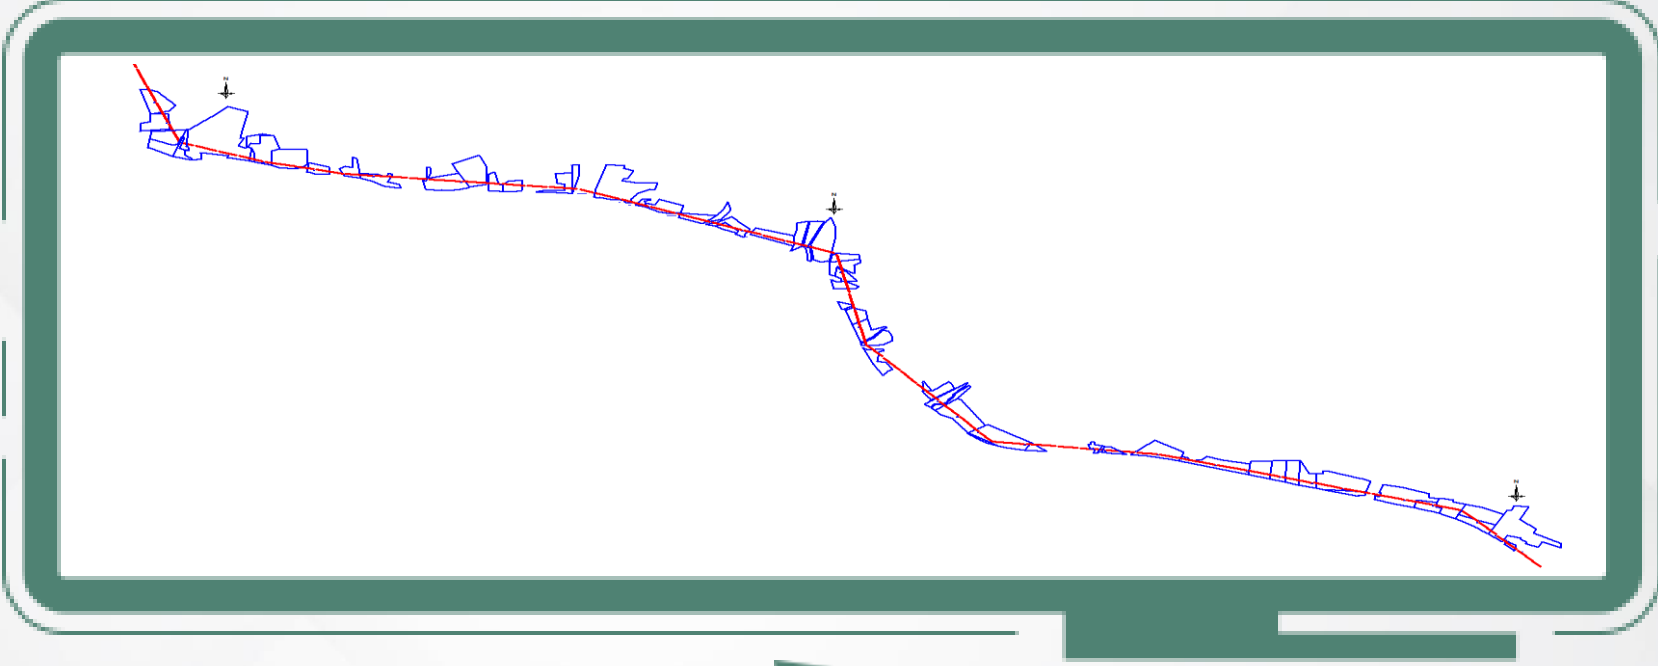

ÇİMŞİT DM-HAYMANA DM ENH PROJESİ

KAMULAŞTIRILMASINDA KAMU YARARI BULUNAN TAŞINMAZLAR LİSTESİ

İLİ	İLÇESİ	MAHALLE	ADA NO	PARSEL NO
ANKARA	HAYMANA	KARAHOCA	0	6, 7, 15, 16, 29, 30, 31, 32, 33, 38, 58, 61, 87, 88, 93, 96, 98, 100, 101, 105, 253, 254, 255, 259, 260, 262, 264, 673, 674, 687, 688, 690, 691, 692, 693, 698, 699, 991, 1036, 2123, 2126, 2128, 2130, 2134, 2137, 2139, 2142, 2145, 2147, 2151, 2153, 2158, 2161, 2163, 2167, 2170, 2172, 2174, 2180

BEDELLERİN ALINABİLMESİ İÇİN:

- 1) Haymana Asliye Hukuk Mahkeme Kaleminden Belge Alınması,
- 2) Takyıdatlı Tapu Kaydı,
- 3) Kimlik Belgesi,


ile **Ziraat Bankası Haymana Şubesine** başvuru yapılması gerekmektedir.

Not: Yaşanabilecek olası aksaklıklarda iletişim için, **186 Çağrı Merkezi** ile iletişime geçilebilir.

KAMULAŞTIRMA DUYURUSU

MEDRESE MAHALLESİ

Tesis planlanan ve aşağıda detayları yer alan Enerji Nakil Hattı için **Acele Kamulaştırma Kararı** verilmiş olup, Haymana Asliye Hukuk Mahkemesince belirlenen bedeller **Ziraat Bankası Haymana Şubesine** yatırılmıştır.

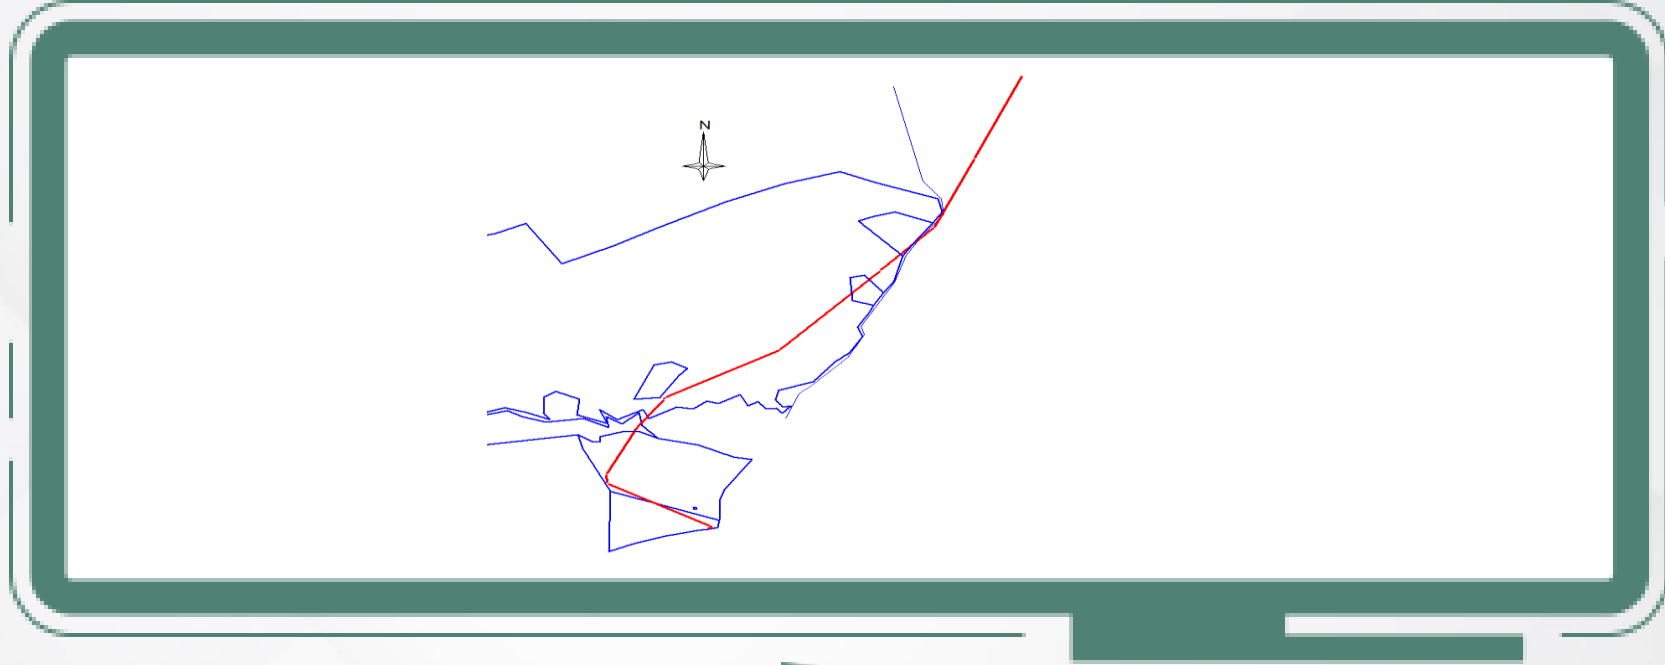

ÇİMŞİT DM-HAYMANA DM ENH PROJESİ				
KAMULAŞTIRILMASINDA KAMU YARARI BULUNAN TAŞINMAZLAR LİSTESİ				
İLİ	İLÇESİ	MAHALLE	ADA NO	PARSEL NO
ANKARA	HAYMANA	MEDRESE	1	27
			147	5, 6

BEDELLERİN ALINABİLMESİ İÇİN;

- 1) Haymana Asliye Hukuk Mahkeme Kaleminden Belge Alınması,
- 2) Takyıdatlı Tapu Kaydı,
- 3) Kimlik Belgesi,


ile **Ziraat Bankası Haymana Şubesine** başvuru yapılması gerekmektedir.

Not: Yaşanabilecek olası aksaklıklarda iletişim için, **186 Çağrı Merkezi** ile iletişime geçilebilir.

KAMULAŞTIRMA DUYURUSU

KAYABAŞI MAHALLESİ

Tesis planlanan ve aşağıda detayları yer alan Enerji Nakil Hattı için **Acele Kamulaştırma Kararı** verilmiş olup, Haymana Asliye Hukuk Mahkemesince belirlenen bedeller **Ziraat Bankası Haymana Şubesine** yatırılmıştır.

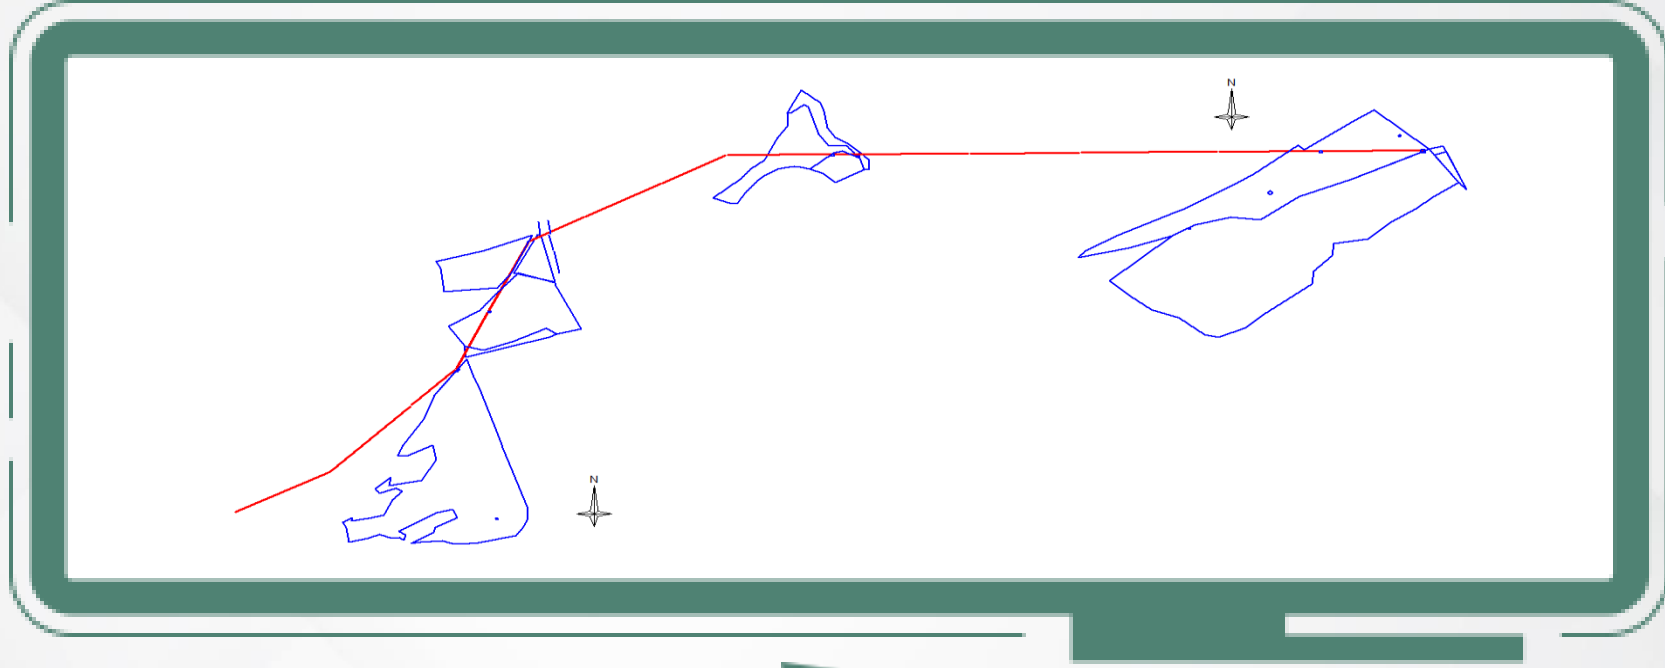

ÇİMŞİT DM-HAYMANA DM ENH PROJESİ				
KAMULAŞTIRILMASINDA KAMU YARARI BULUNAN TAŞINMAZLAR LİSTESİ				
İLİ	İLÇESİ	MAHALLE	ADA NO	PARSEL NO
ANKARA	HAYMANA	KAYABAŞI	226	1
			225	2
			140	26
			137	7

BEDELLERİN ALINABİLMESİ İÇİN:

- 1) Haymana Asliye Hukuk Mahkeme Kaleminden Belge Alınması,
- 2) Takyıdatlı Tapu Kaydı,
- 3) Kimlik Belgesi,

ile **Ziraat Bankası Haymana Şubesine** başvuru yapılması gerekmektedir.

Not: Yaşanabilecek olası aksaklıklarda iletişim için, **186 Çağrı Merkezi** ile iletişime geçilebilir.